
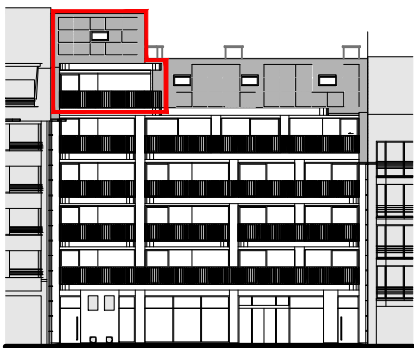
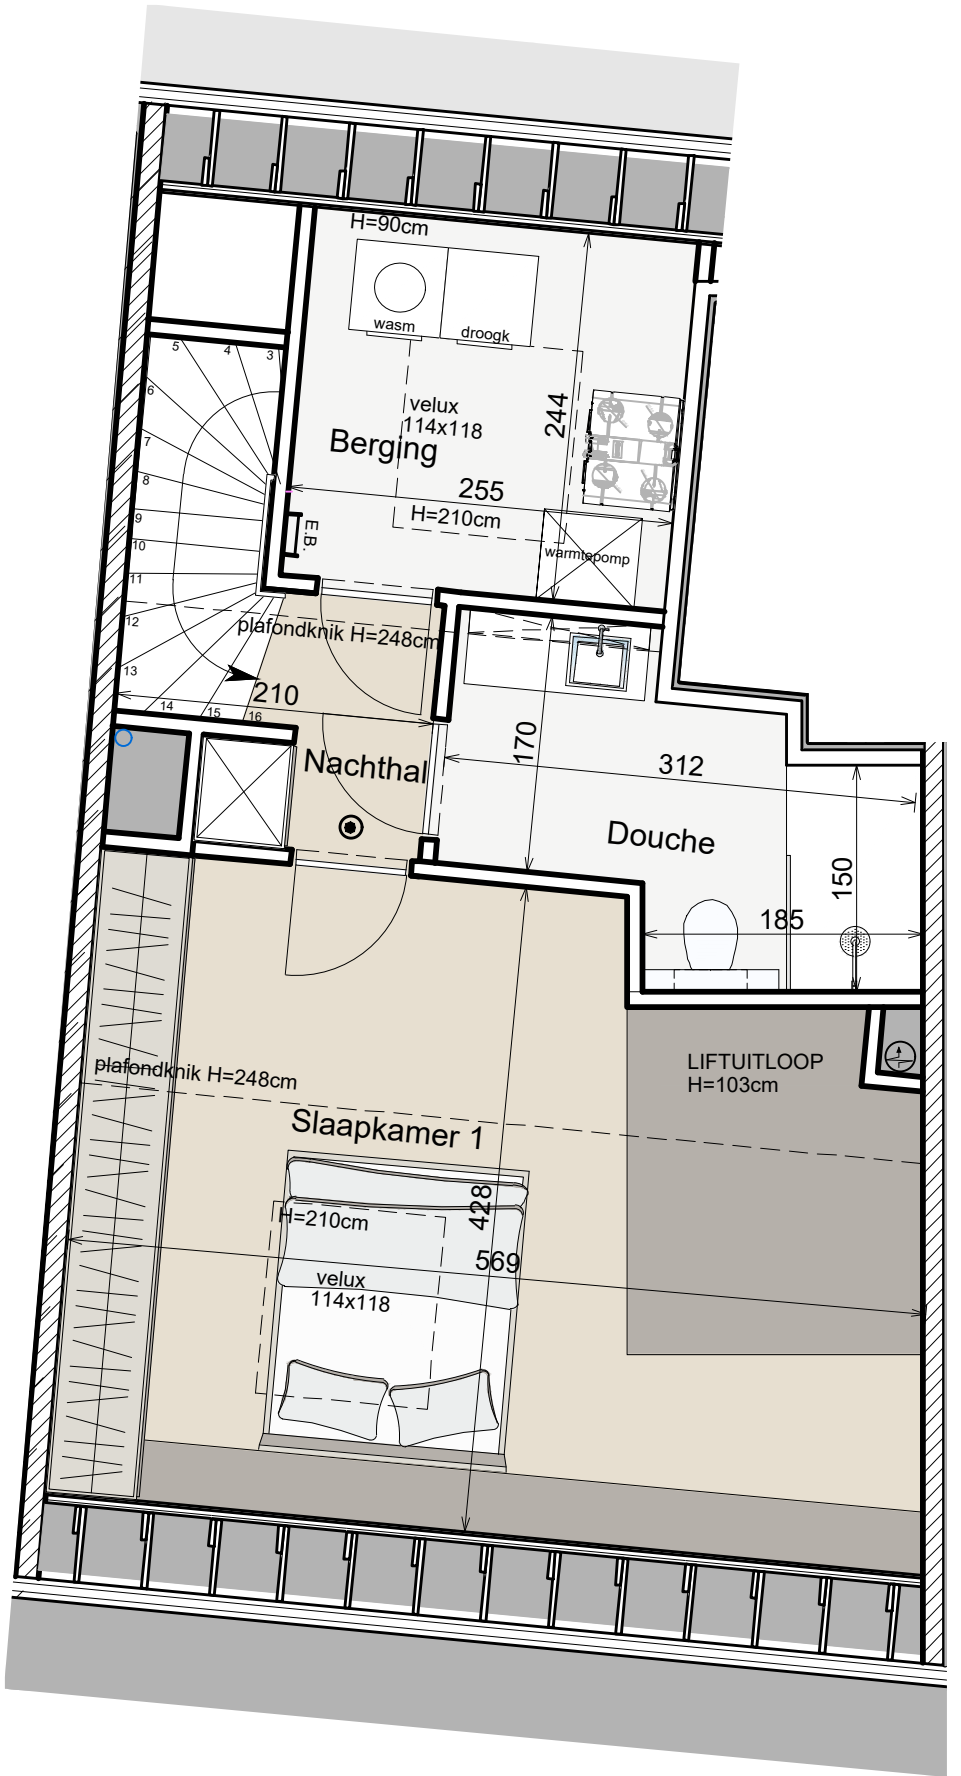


SCHAAL 1:50
0 0,5 1 1,5 2 2,5 m

1563 RESIDENTIE "CHLOE & MANON"

KERKSTRAAT 12-16 - JAN DEVOSSTRAAT 9
8420 WENDUINE

COLIM NV
KOPER:

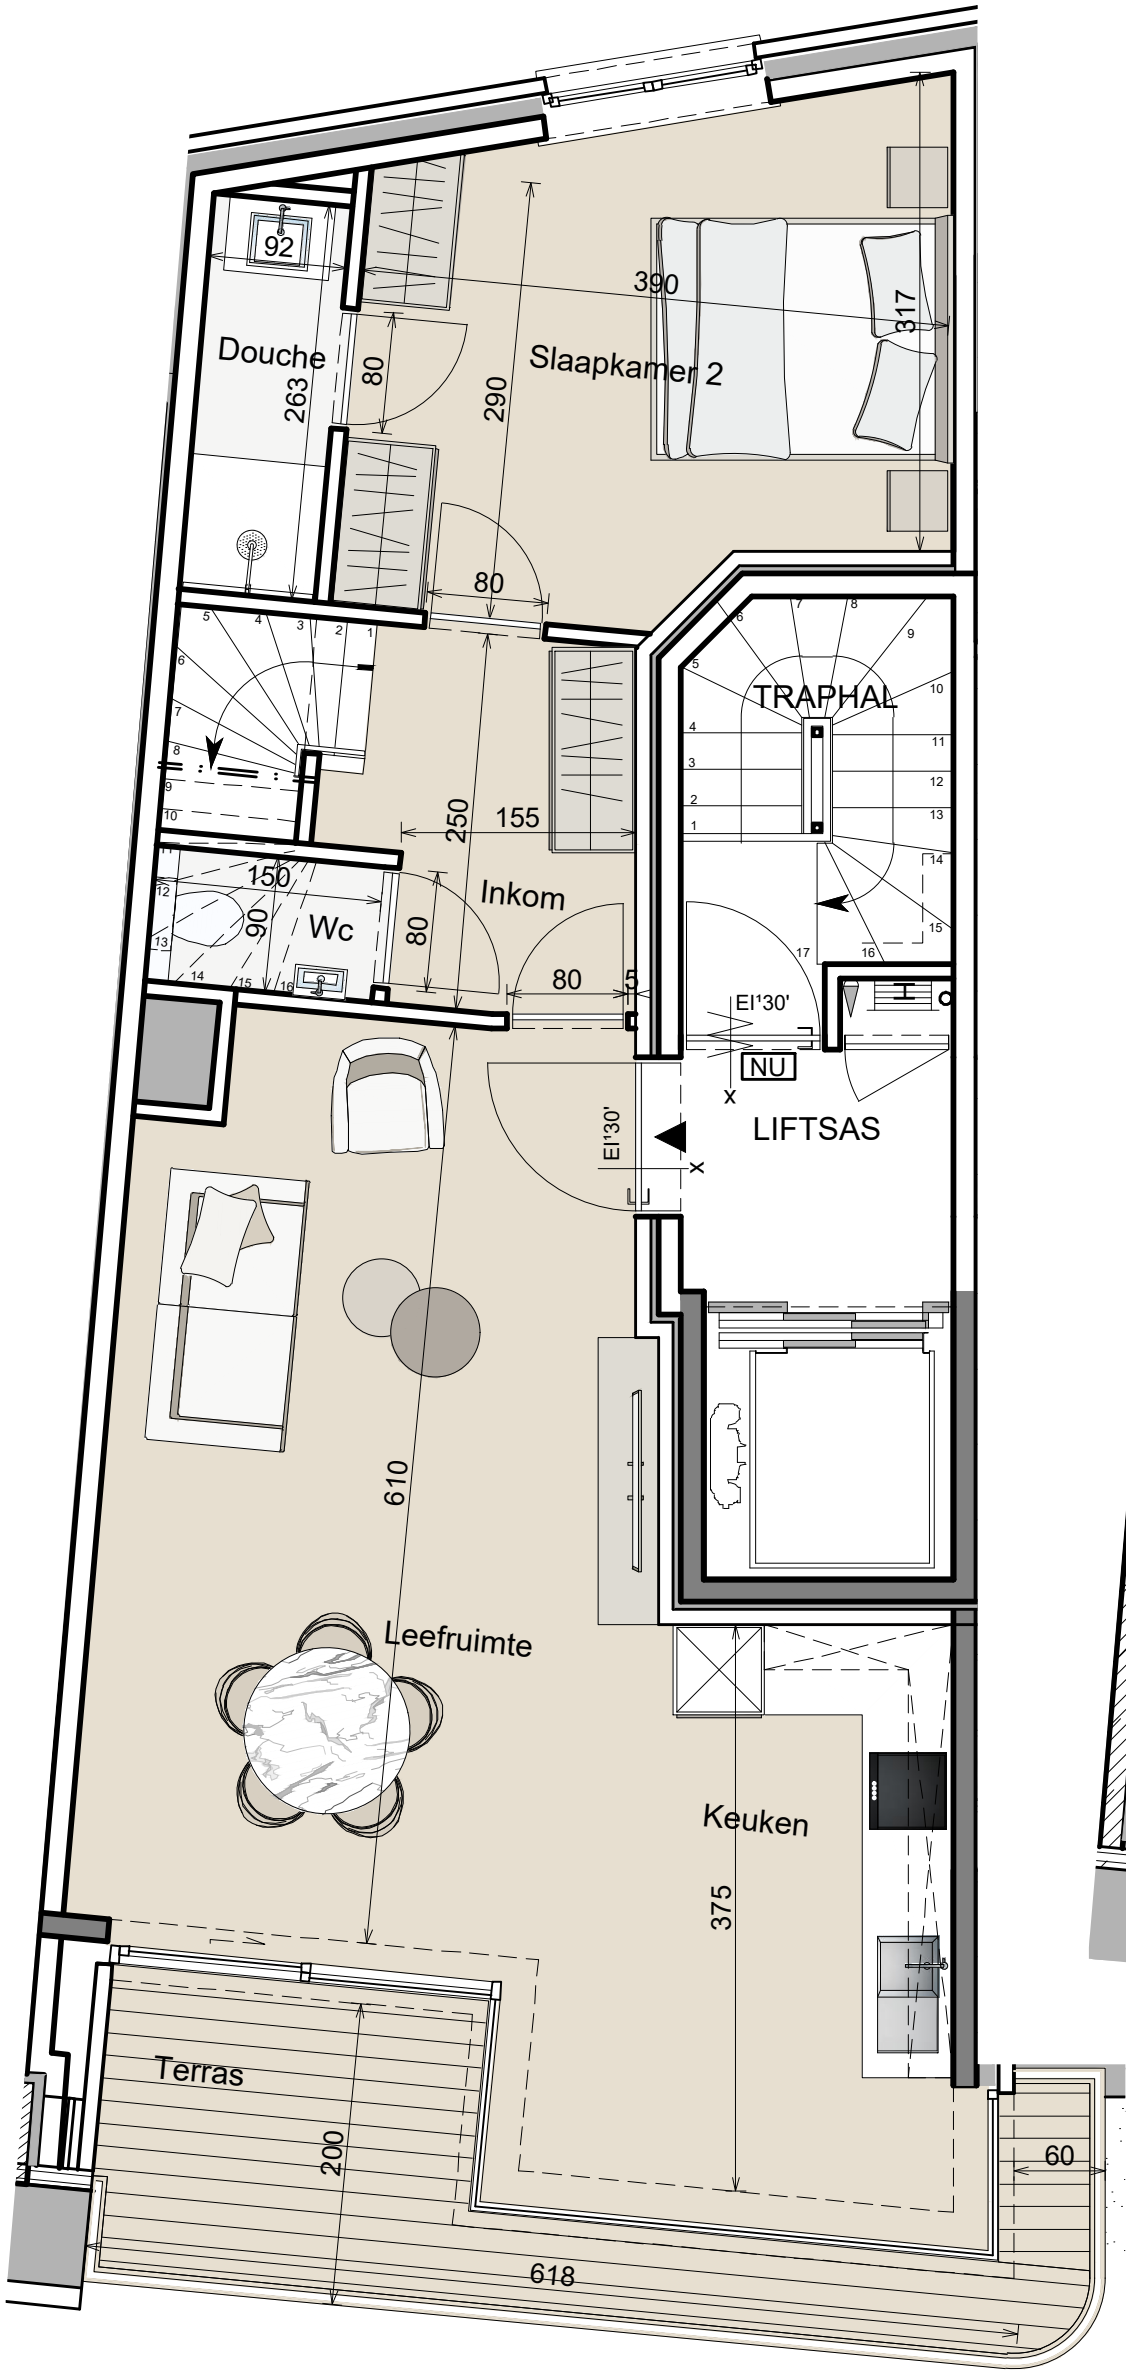

App. 12/0501
KERKSTRAAT 12
5DE VERDIEPING
+ DUPLEX
GETEKEND: ST

Plannen onder voorbehoud van stabiliteitsstudie en studie technieken. De ingetekende inrichting is indicatief en maakt geen deel uit van de koop/aanneemsom. Alle maten zijn benaderend en kunnen beperkt afwijken van de opgegeven maatvoering. Aan deze tekeningen kunnen geen rechten worden ontleend.

DATUM WIJZIGINGEN:

A	27-01-2025	H	
B		I	
C		J	
D		K	
E		L	
F		M	
G		N	