


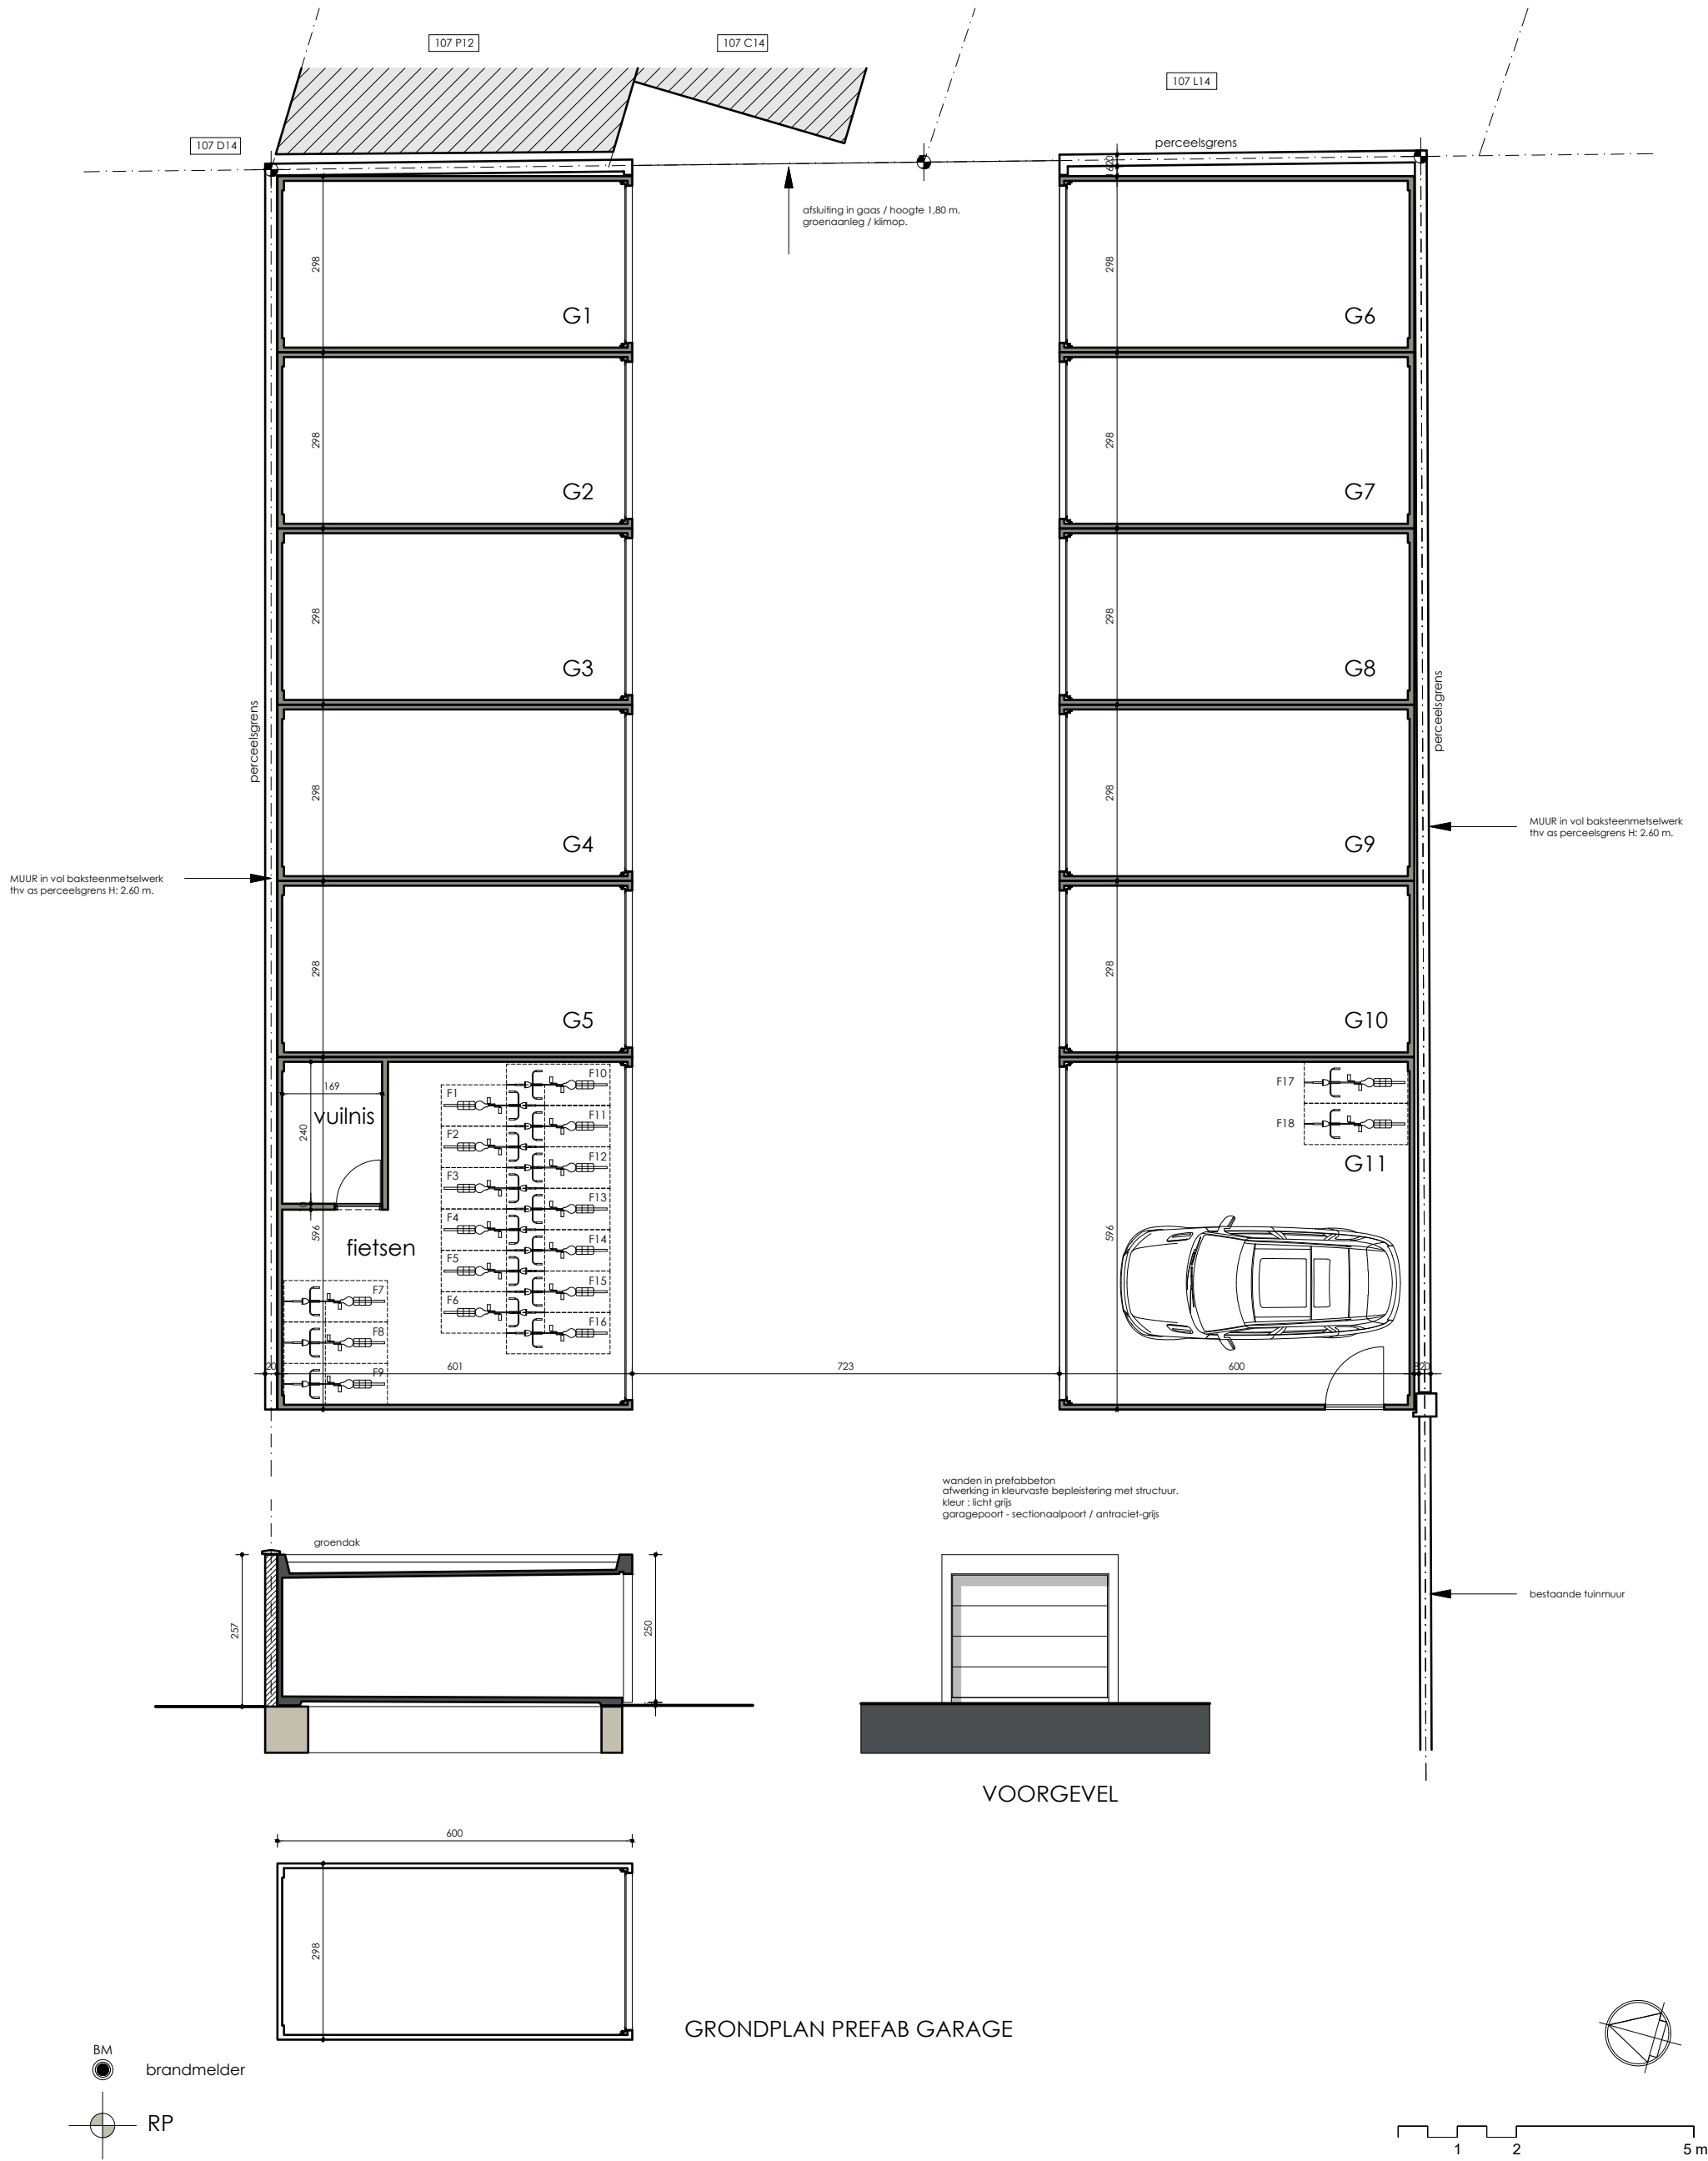

J
M

ARCHITECTENBURO JAN J MARTELE bv
info@janmartele.be

BOUWEN VAN EEN MEERGEZINSWONING NA SLOPING
BESTAANDE BEBOUWING TE OOSTKAMP

Brugsestraat 114-116 BE- 8020 OOSTKAMP
Oostkamp 1e Afdeling - sectie I nrs. 107 E2 - 107 K4 / 107 F11 - 107 G11

2019-14

ontworpen toestand

GRONDPLAN GARAGES